


ELEWACJA FRONTOWA POŁUDNIOWA

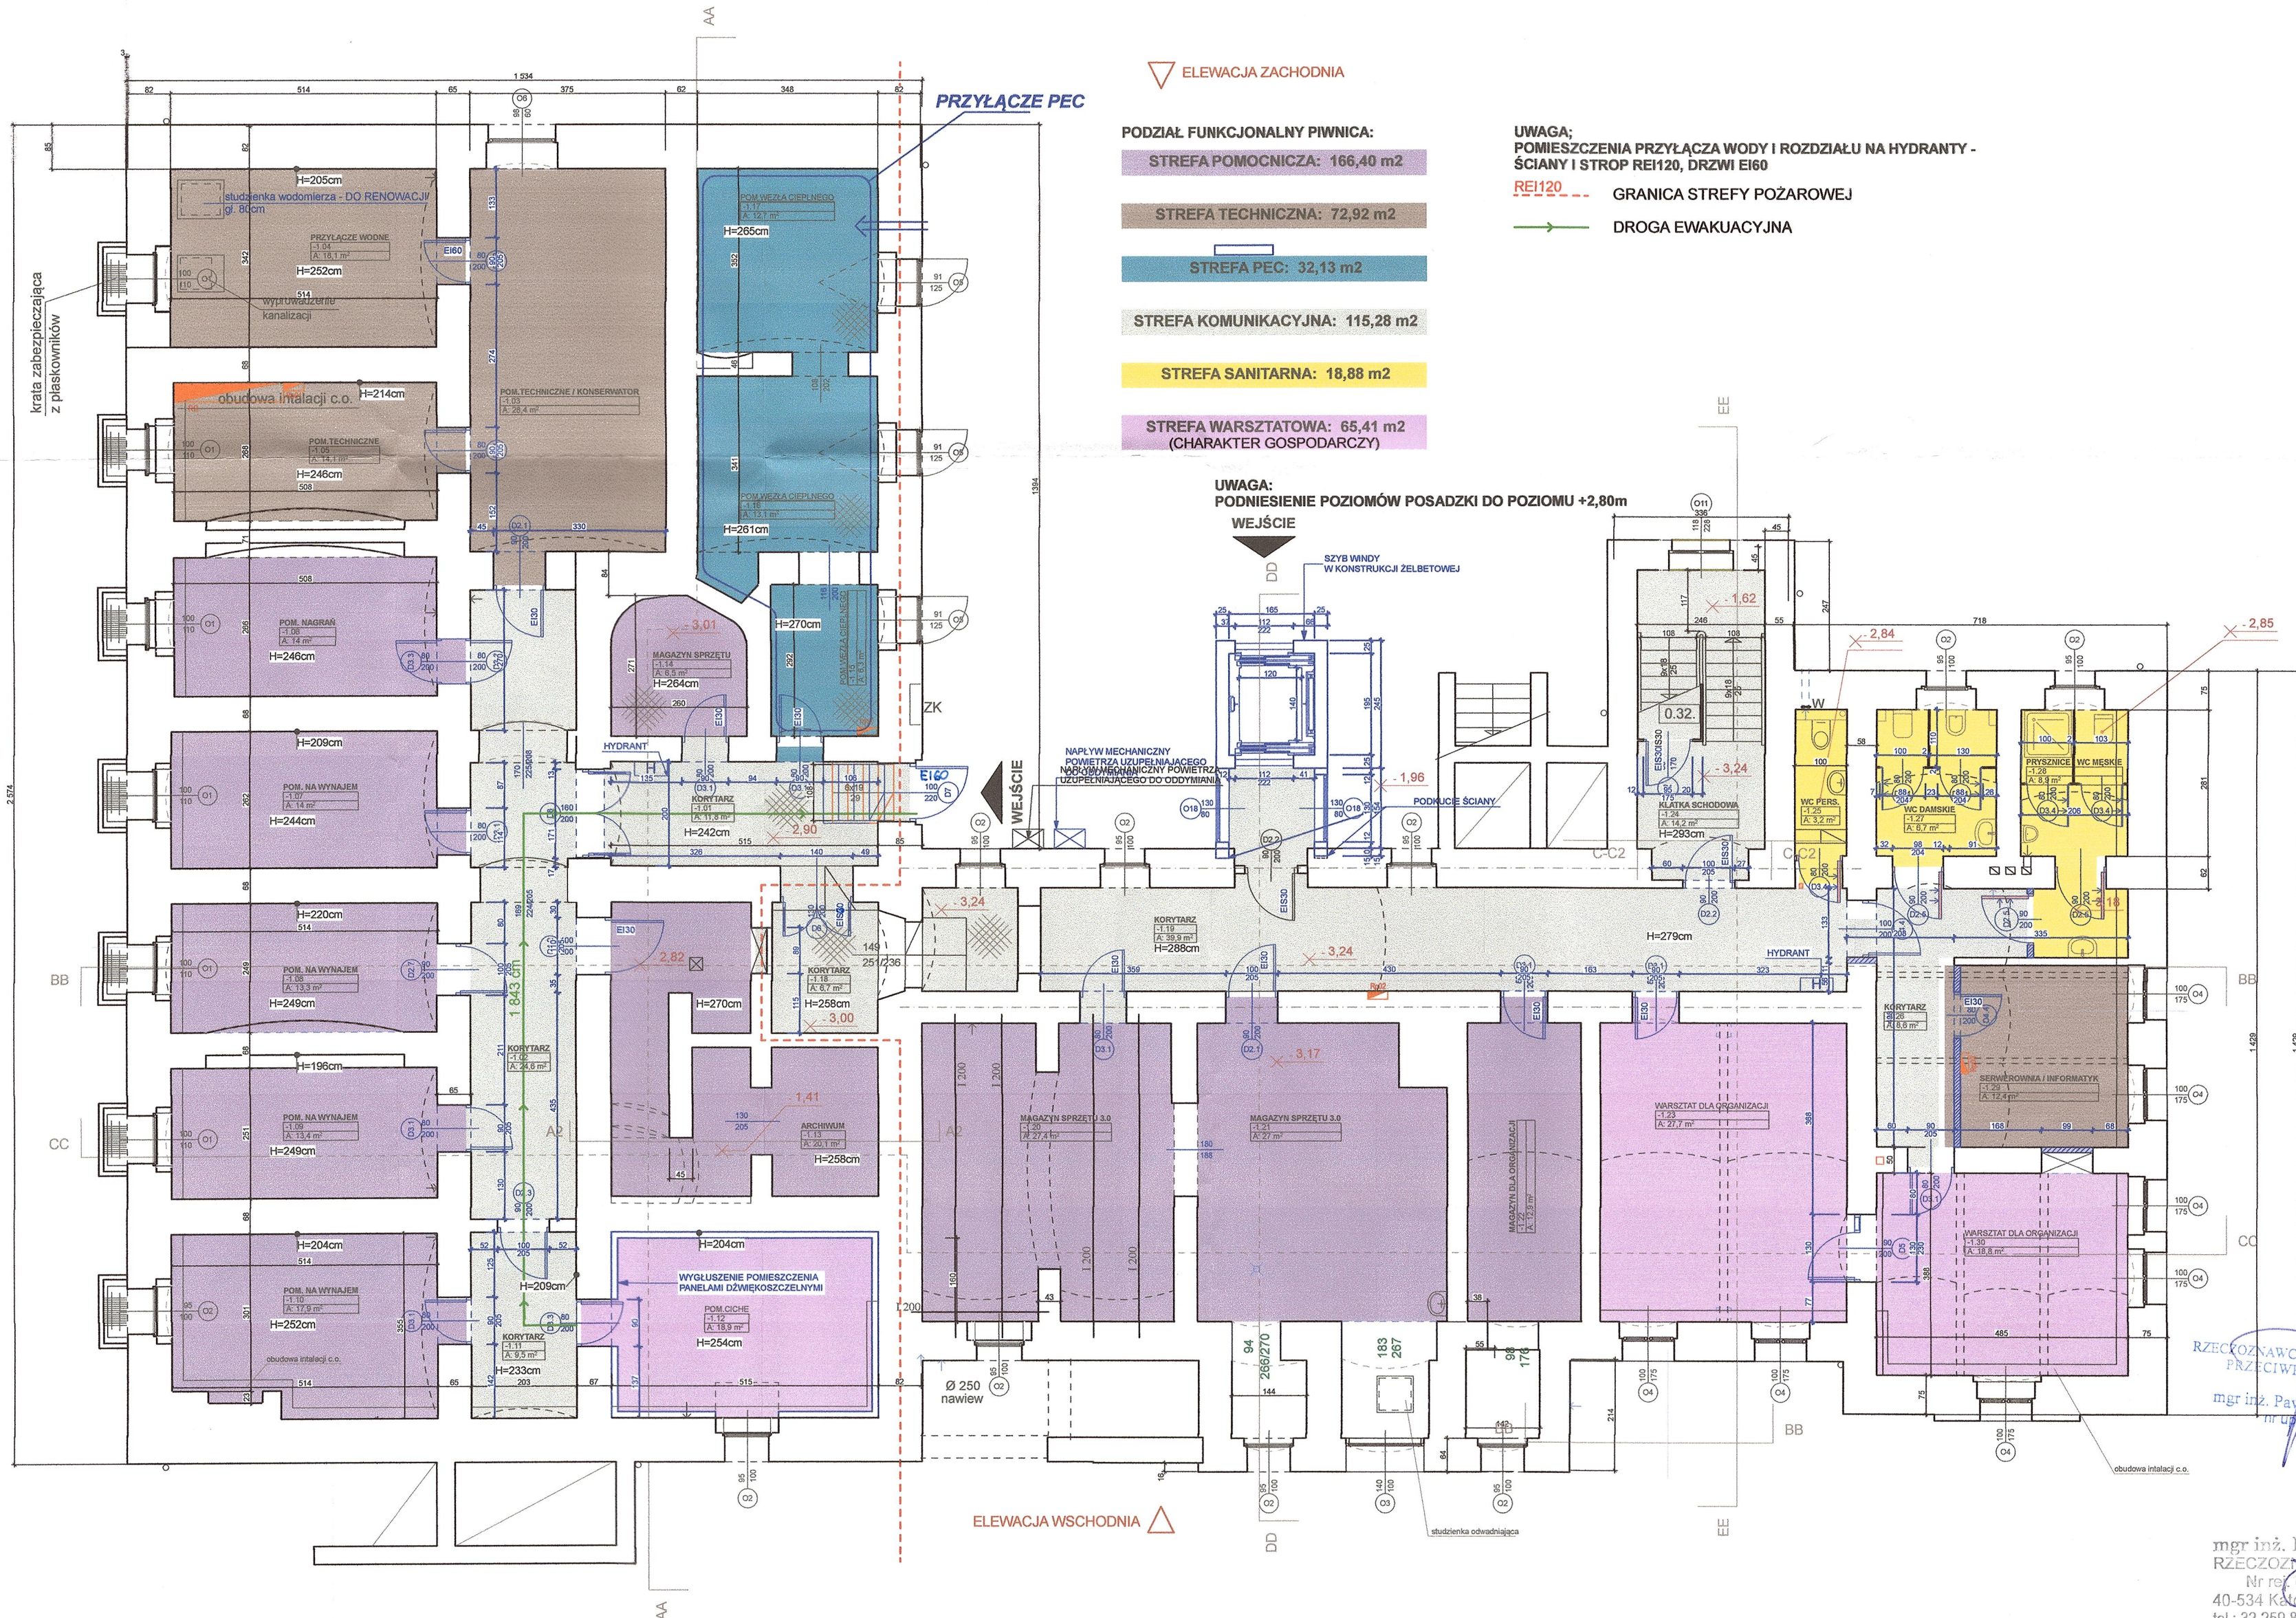

KOMENDA WOJEWÓDZKA
PAŃSTWOWEJ STRAŻY POŻARNEJ
w KATOWICACH
40-042 Katowice, ul. Witła Stwosza 36
tel. 478 515 000
Wydział Kontrolno-Rozpoznawczy

RZECZOZNAWCA I ZAPISZCZENIE
PRZECIWOPOŻAROWYCH
mgr inż. Paweł Królikowski
nr 494/08

mgr inż. Bronisław Kozdraś
RZECZOZNAWCA BUDOWLANY
Nr rej. 654/08, 95/96
40-534 Katowice, ul. Jawek 2b/17
tel.: 32 259 88 76, kom.: 608 39 89 24

PROFIL			
BIURO USŁUG ARCHYTEKTONICZNYCH S-ka z o.o.			
41-506 C H O R Z Ó W ul. Przyjemna 14 tel. 246-03-08			
NAZWA OBIEKTU BUDOWLANEGO	EKSPERTYZA TECHNICZNA STANU OCHRONY PPOŻ. ADAPTACJI BUDYNKU PRZY UL. SIEMIŃSKIEGO 6 W GLIWICACH WRAZ Z BUDYNKIEM POMOCNICZYM NA NOWĄ SIEDZIBĘ CENTRUM 3.0		
Tytuł rysunku	RZUT PIWNIC - PODZIAŁ FUNKCYJONALNY		
IMI I NAZWISKO RZECZOZNAWCA PPOŻ.	mgr inż. Paweł KRÓLIKOWSKI	PCCPS	SKALA RYS.
NR UPRAWNIENIE	494/08		
DATA SPORZĄDZENIA	WRZESIEŃ 2021	PCCPS	1:100
IMI I NAZWISKO RZECZOZNAWCA BUD.	mgr inż. Bronisław KOZDRAŚ		
NR REJ.	95/96	NR RYS.	14
DATA SPRAWDZENIA	WRZESIEŃ 2021		